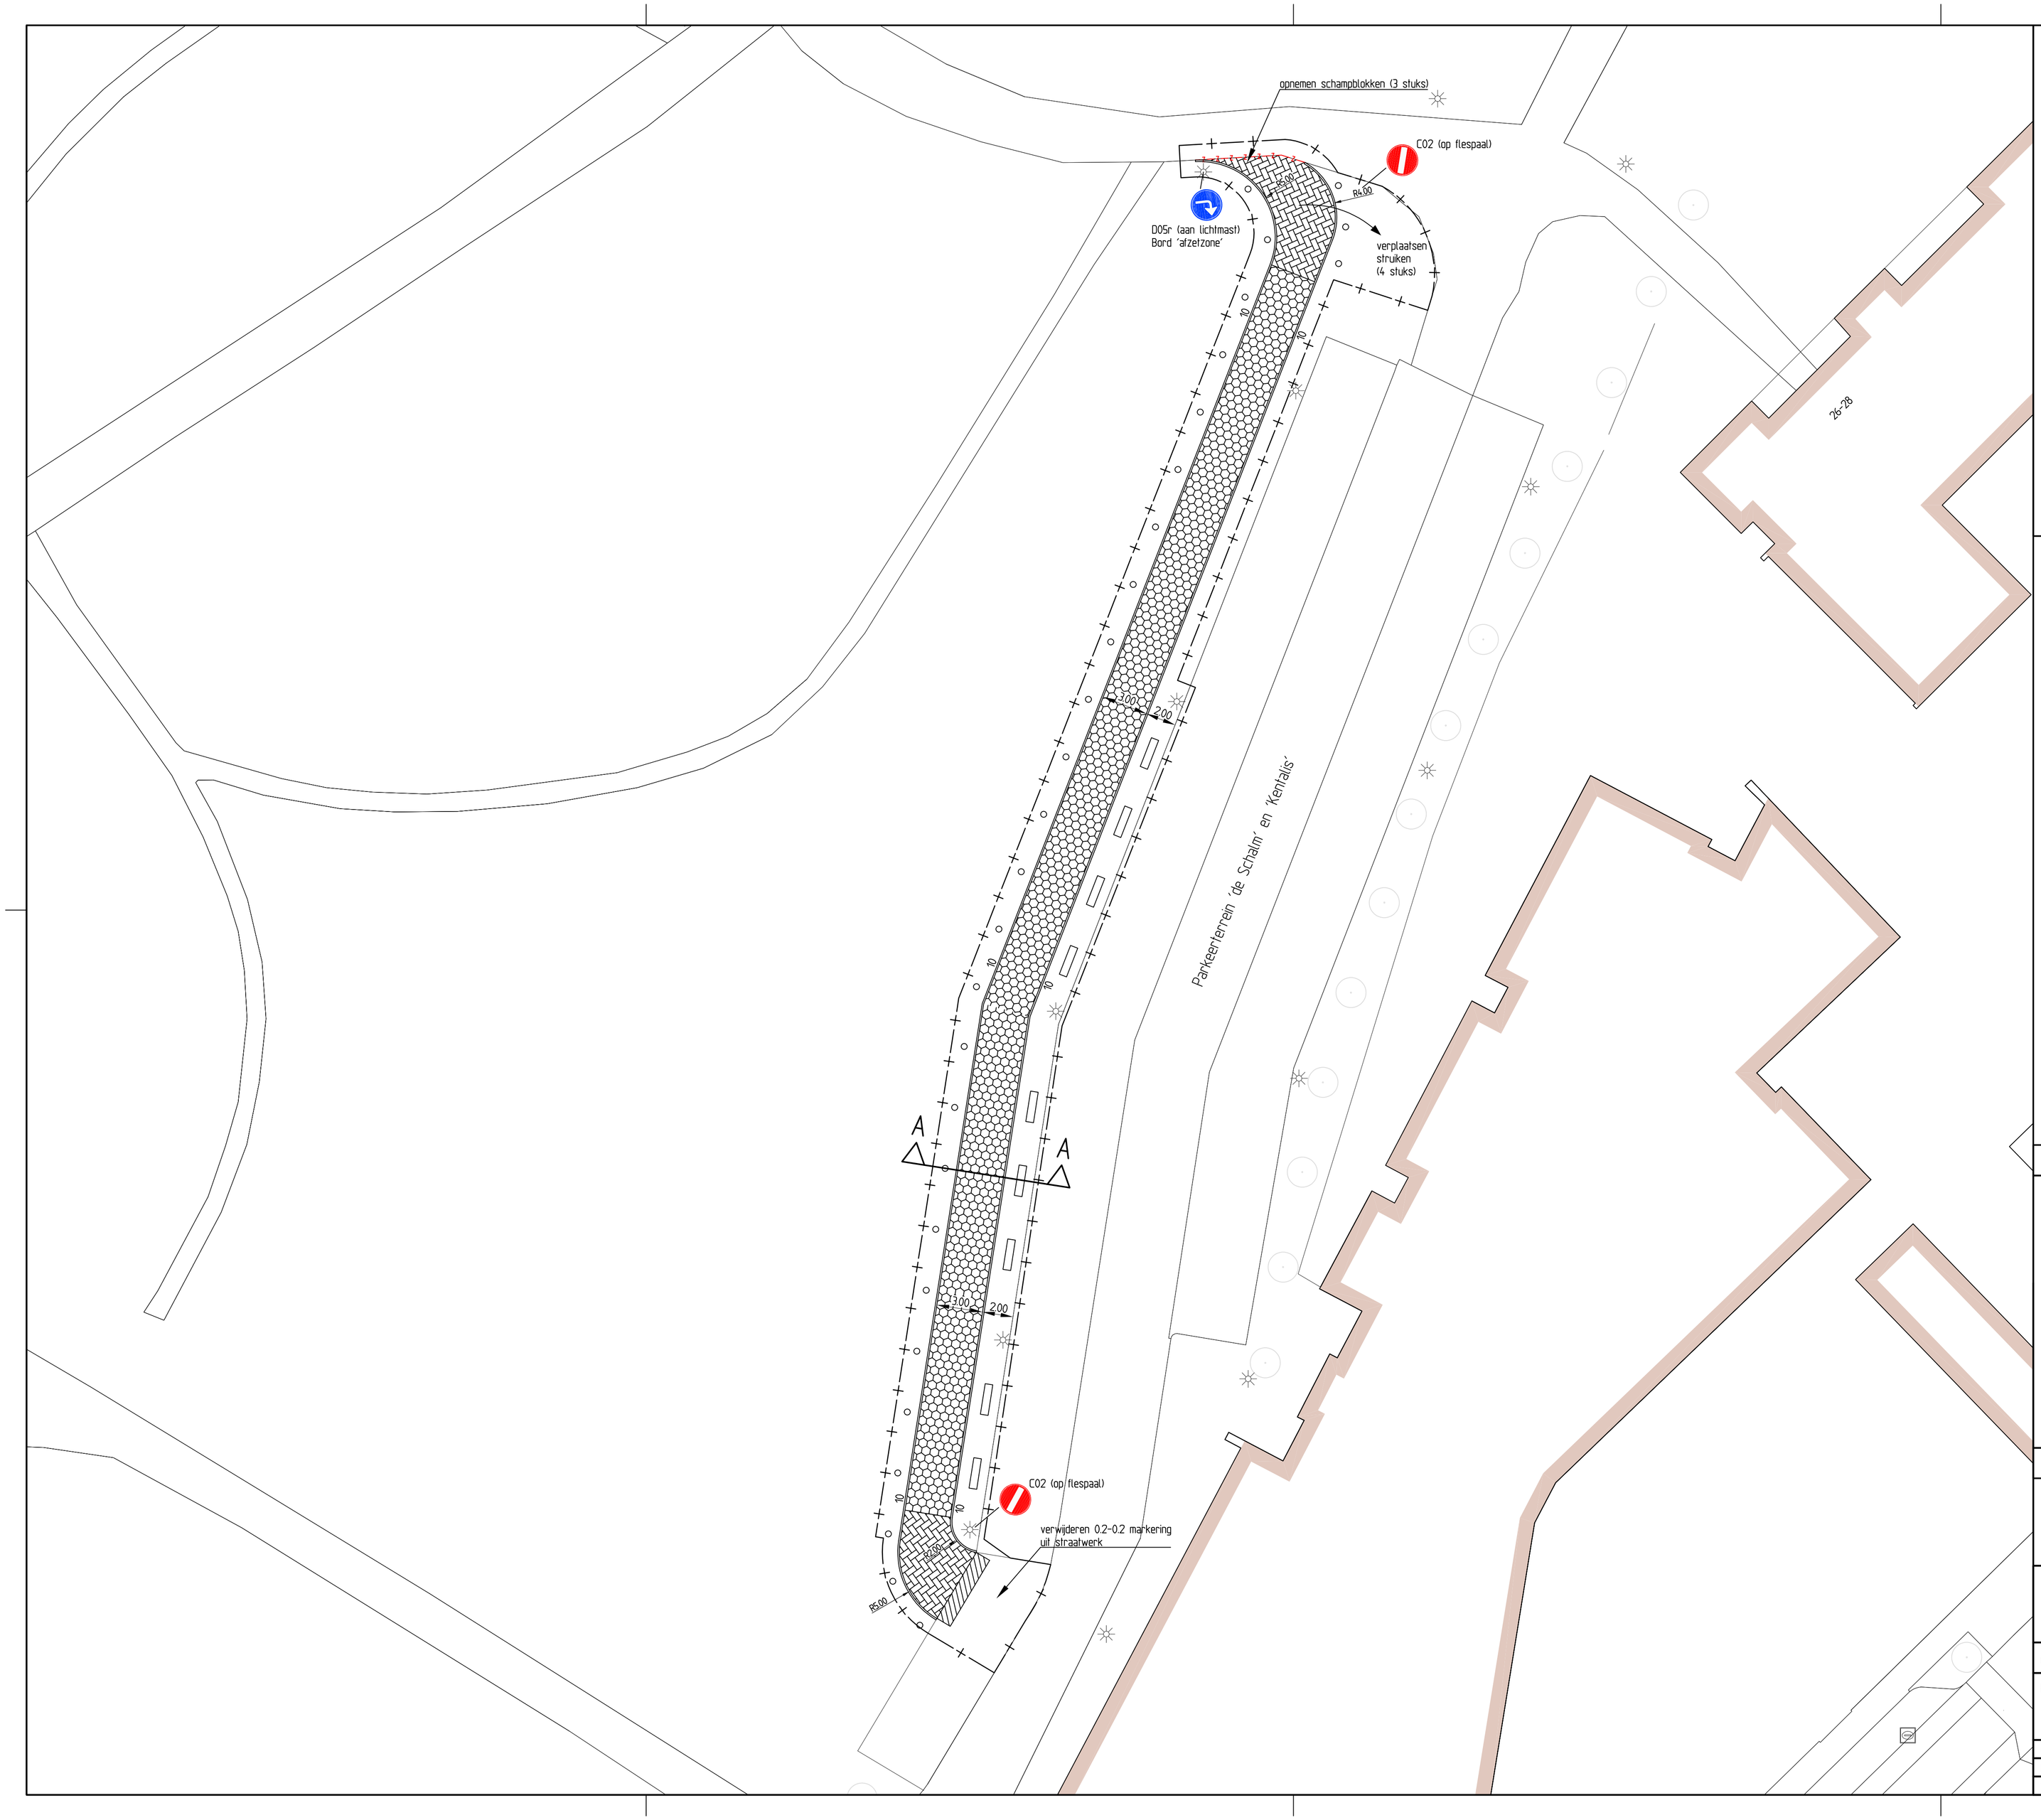

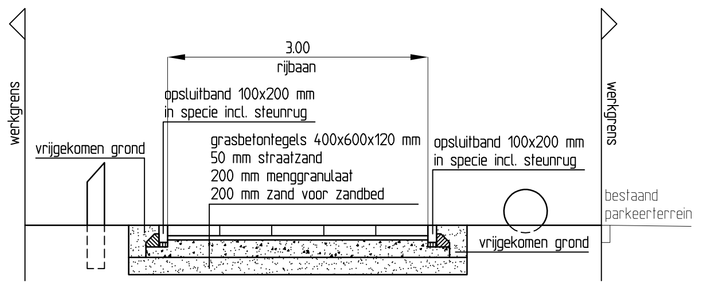

Dwarsprofiel A-A

schaal: 1 : 50

Legenda

- Betonstraatstenen kf - keperverband - kleur grijs
- Grastegels
- Herstraten
- 10 — Opsluitband - 100x200 mm
- Asfalt zagen
- Boomstam ca. Ø500mm l: ca. 2000 mm
- Houten paal ca. Ø200mm l: ca. 1000 mm
- Werkgrens

Verklaring

- Voor aanvang werkzaamheden maaivoering t.o.v. bestaande werk controleren;
- Maten in meters, tenzij anders aangegeven;
- Locatie lichtmasten en bomen ter informatie aangeven;
- Uitgangspunt bij aansluiten bestaande op nieuwe situatie is 1m herstraten.

RA infra BV
Baarzenstraat 47
5262 GD Vught
Telefoon: 073-2200055
www.rainfra.nl

Opdrachtgever:	Gemeente Vught
Project:	Afzetzone de Schalm/Kentalis Bestekstekening

Getekend: JJa	d.d. 31-03-2017	Schaal: 1:200	Projectnr.: 17508.1	Tekeningnr.:	
Revisie: 0	d.d. 31-03-2017	Formaat: A1	Blad 1 van 1	17508.1-BST01-0	
Status: Concept	Gec.:	Gez.:	Dir.: K:\R de Schalm - Kentalis\F. Bestekfase\20. Tekeningen		